

Согласовано

Инв.№
подл.
Взам.инв.№
Подпись и дата


Ведомость рабочих чертежей основного комплекта		
Лист	Наименование	Примечание
1	Общие данные	
2	Схема структурная	
3	План перепланировки помещений с расположением мебели и видеокамер	
4	Схема расположения оборудования в телекоммуникационном шкафу	

Ведомость ссылочных и прилагаемых документов		
Обозначение	Наименование	Примечание
	<u>Прилагаемые документы</u>	
	Спецификация оборудования, изделий и	
	материалов	

						.СКД		
Изм.	Колич.	Лист	№ док	Подпись	Дата			
ГИП							Стадия	Лист
Разработ.							С	1
Проверил								З
Утвердил						Общие данные		
Н.контр.								

- Общие указания
1. Комплект чертежей разработан на основании договора и задания на проектирование.
2. Проект разработан в соответствии с заданием на проектирование, техническим регламентом “Здания и сооружения, строительные материалы и изделия. Безопасность”, актами законодательства Республики Беларусь, межгосударственными и национальными ТНПА, с соблюдением технических условий.
3. Исходными данными для проектирования послужили чертежи и техническое задание, предоставленные Заказчиком.
4. Технические решения, принятые в рабочих чертежах, соответствуют требованиям экологических, санитарно-гигиенических, противопожарных и других действующих норм и правил и обеспечивают безопасную для жизни и здоровья людей эксплуатацию объекта при соблюдении предусмотренных рабочими чертежами мероприятий.
5. При закупке оборудования с техническими характеристиками и параметрами, отличающимися от приведенных в спецификациях оборудования, в разработанную проектную документацию вносятся изменения по поручению заказчика на договорной основе.

Согласовано

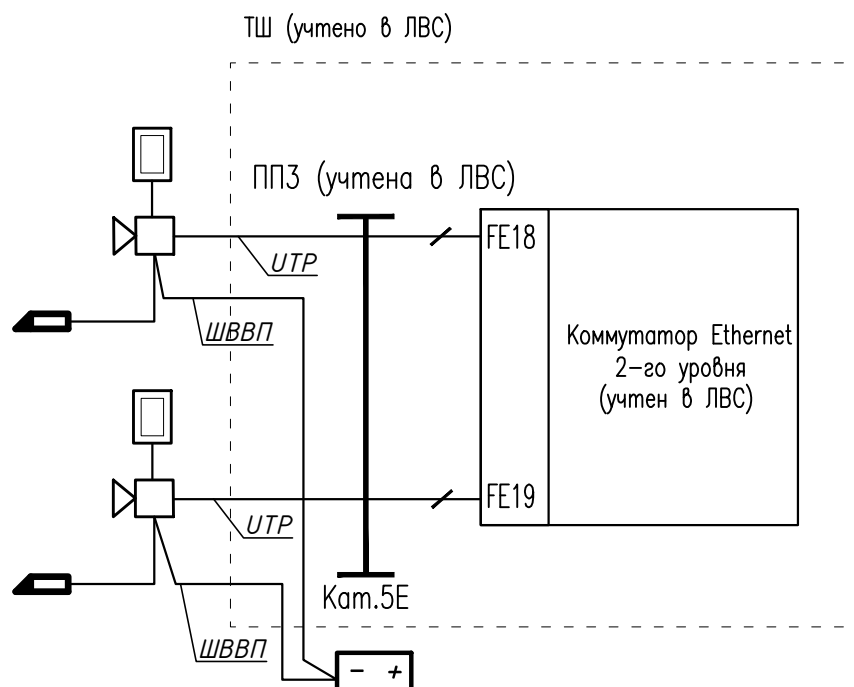

Инв.№ подл. Подпись и дата


Взам.инв.№

Изм.	Колич.	Лист	№ док	Подпись	Дата
ГИП					
Разработ.					
Проверил					
Утвердил					
Н.контр.					

.СКД

Стадия	Лист	Листов
С	2	

Схема структурная

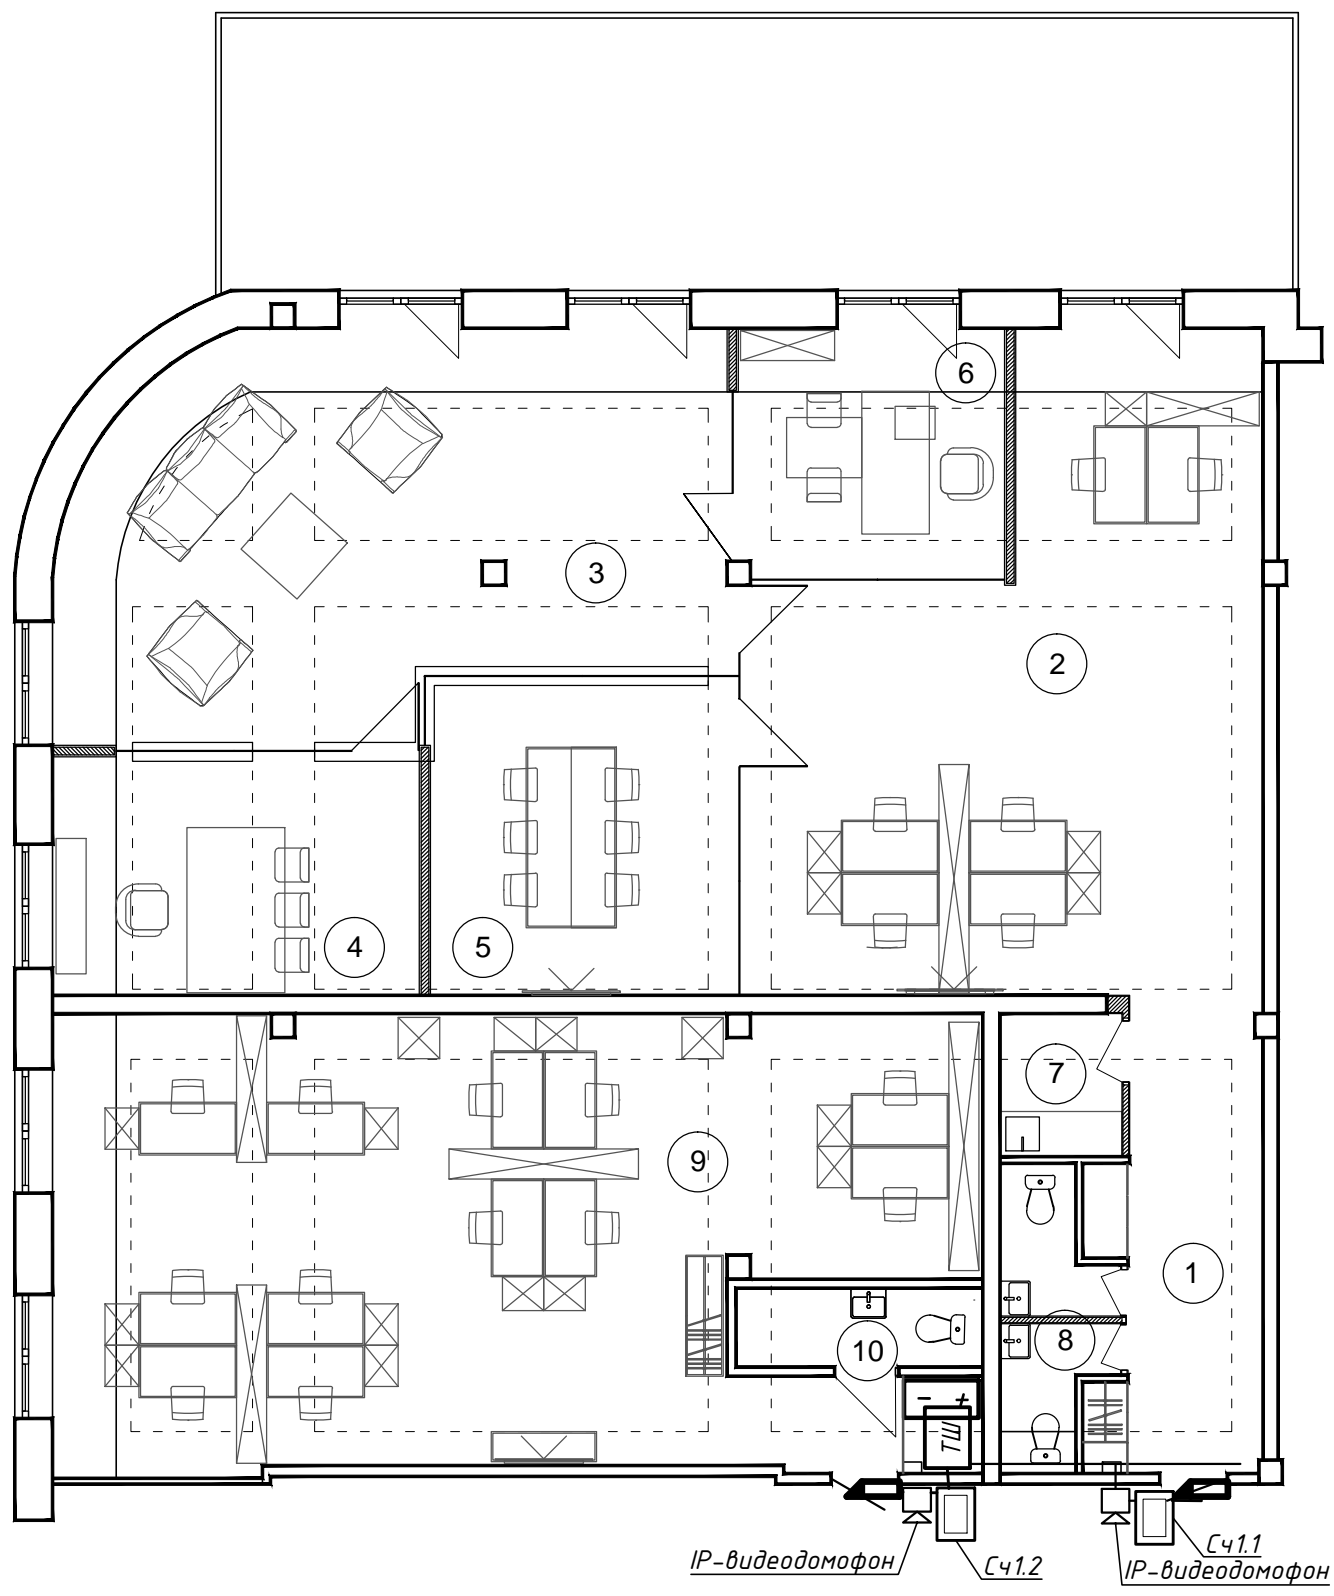

ЭКСПЛИКАЦИЯ ПОМЕЩЕНИЙ :

№ по плану	Наименование	Площадь, м2
1	Коридор	12,57
2	Рабочее помещение	50,25
3	Рабочее помещение	45,32
4	Кабинет	15,78
5	Переговорная	17,45
6	Кабинет	12,46
7	Кухня	3,08
8	Санузел	4,82
9	Рабочее помещение	70,36
10	Санузел	3,22

Согласовано

Взам.инв.№

Подпись и дата

						.СКД			
Изм.	Колич.	Лист	№ док	Подпись	Дата				
ГИП							Стадия	Лист	Листов
Разработ.							С	3	
Проверил									
Утвердил						План перепланировки помещений с расположением СКД			
Н.контр.									