
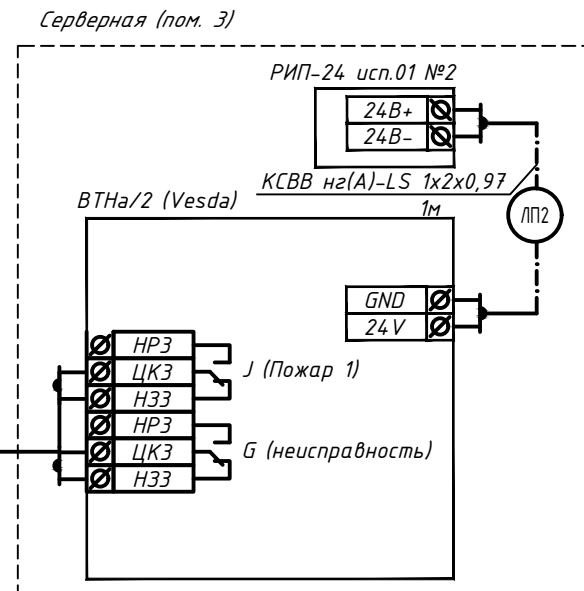
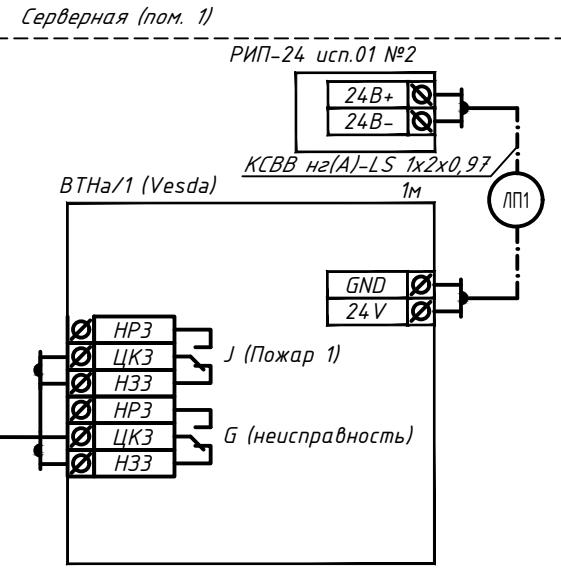


СОГЛАСОВАНО  
Подпись и дата  
Инф. № подл.  
Инф. № подл.

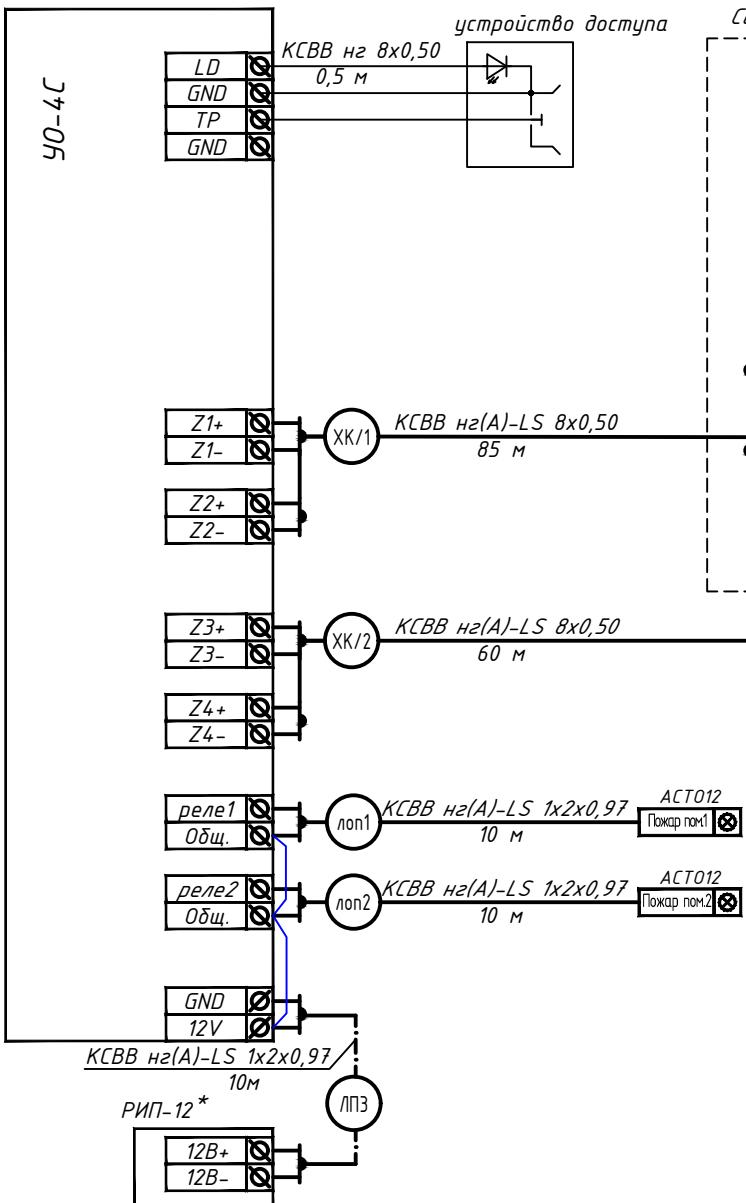

Изм.	Колич.	Лист	Н.док.	Подп.	Дата
ГИП					
Разработ.					
Проверил					
Утврдил					
Н. контр.					

Система раннего обнаружения пожара

Стадия	Лист	Листов
#	LIST	LISTOV