


Перечень Аппаратуры		
Обозначен. по схеме	Наименование	Кол-во
Уличный шкаф для систем видеонаблюдения в составе:		
ШВЗ	Шкаф распределительный с предустановленным телекоммуникационным оборудованием	1
В шкафу ШВ		
ТА	Термостат АБ 12 Ач	2
АКБ	Аккумуляторная батарея 12В, 12Ач до 12 лет.	2
ТД	Датчик температурной компенсации для источников бесперебойного питания	1
QF	Выключатель автоматический однополюсный	1
ИБП	Резервированный источник питания	1 (24В)
ГС	Гигростат 35-100% относительной влажности Гистерезис 3%. IP30	1
ТЭН	Нагреватели.	2
КМ	Промышленный L2+ коммутатор с поддержкой технологии PoE*	1 (4+2с)
У	Устройство защиты портов Ethernet 10/100/1000 Base-TX с технологией PoE	4
SFP**	SFP модуль 1,25Gbps 1310nm 1000LX (LC/10км)**	до 2
оптический патч-корд	Шнур оптический duplex LC-LC 9/125 sm 1м LSZH	2
ОК	Бокс оптический на 8 SC	1
пигтейл	Пигтейл LC 9/125 sm 1.5м LSZH	8
адаптер	Проходной соединитель LC-LC duplex, SM	4
патч-корд	Патч-корд FTP, категория 5е, 0.5 м, экранированный, серый	4
RJ45	Разъём RJ-45 8P8C кат. 5е, экранированный	4
*	X+Y – число портов, где X – число портов RJ-45, Y – число портов SFP, с – комбо-порты	
**	В комплект поставки не входит	

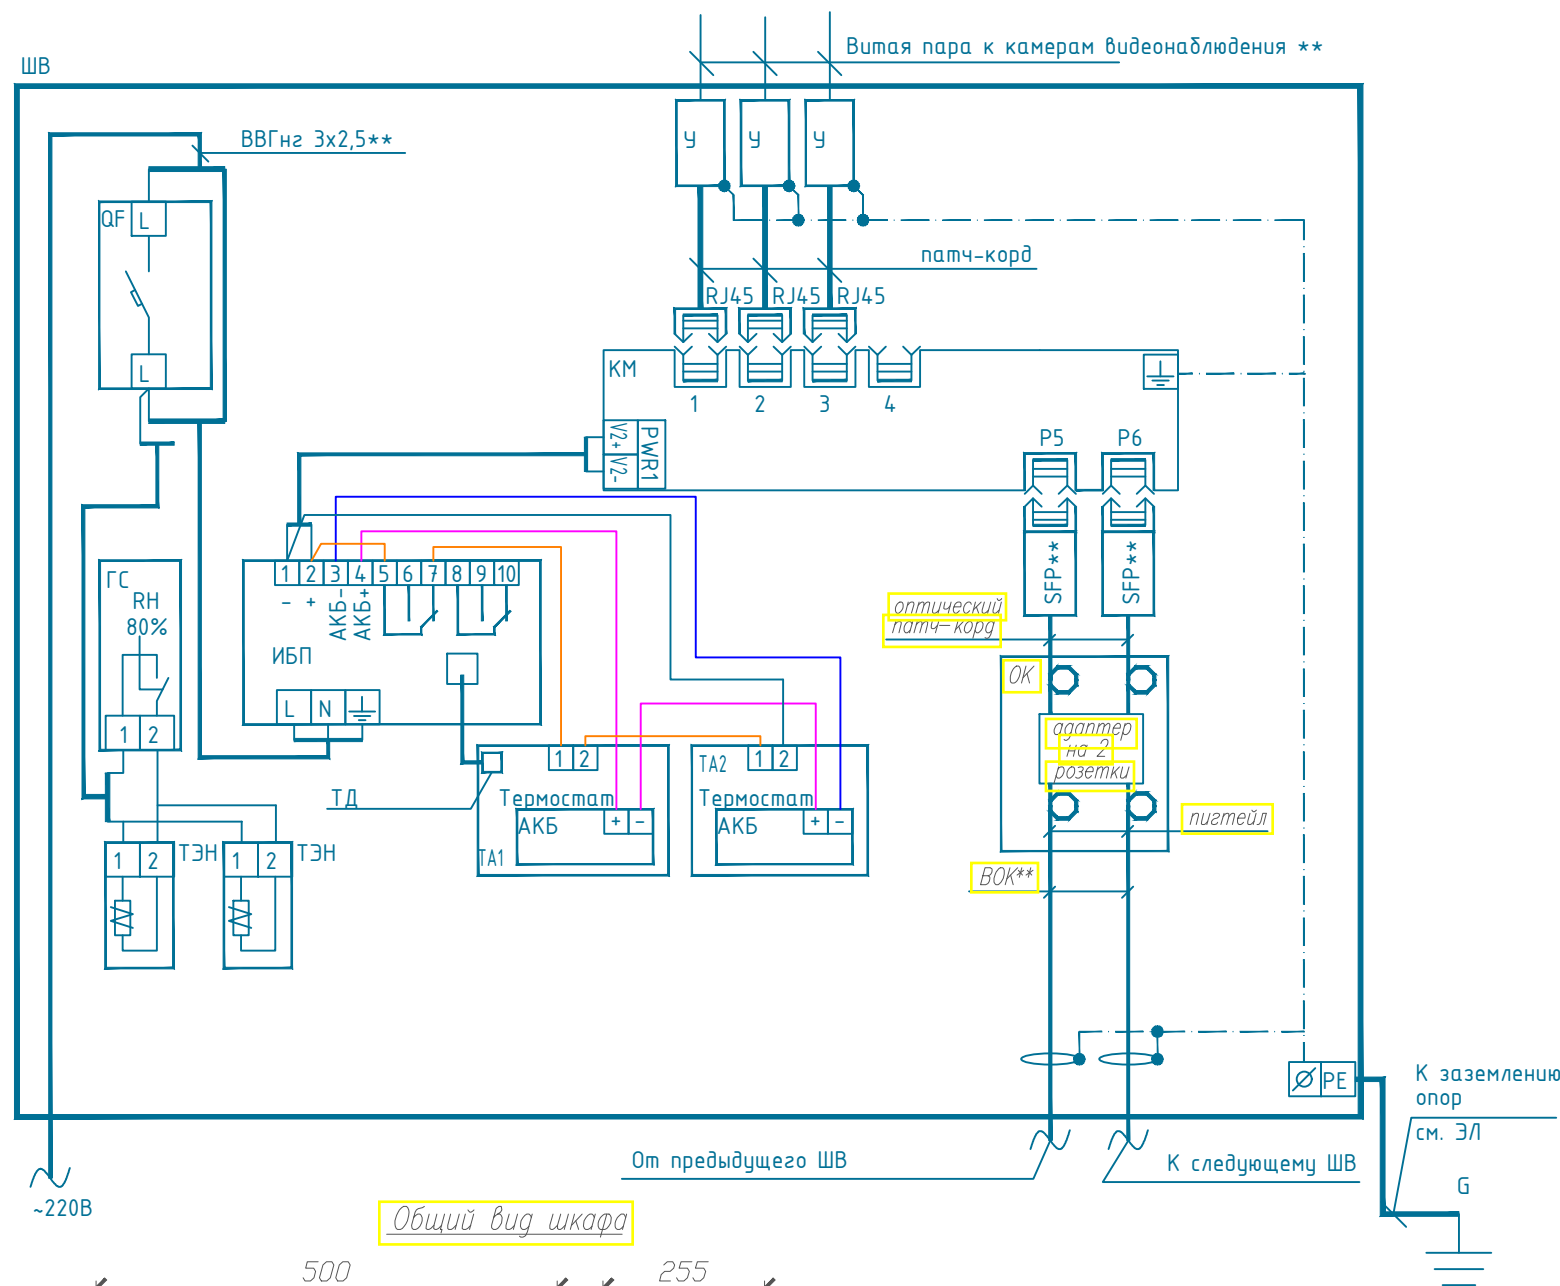

Изм.	Кол.	Лист	Ндок.	Подпись	Дата				
						Стадия	Лист	Листов	
						С			
						Шкафы видонаблюдения Варта Бокс-4. Схема внутренних соединений. Общий вид.			