



Схема внутренних соединений

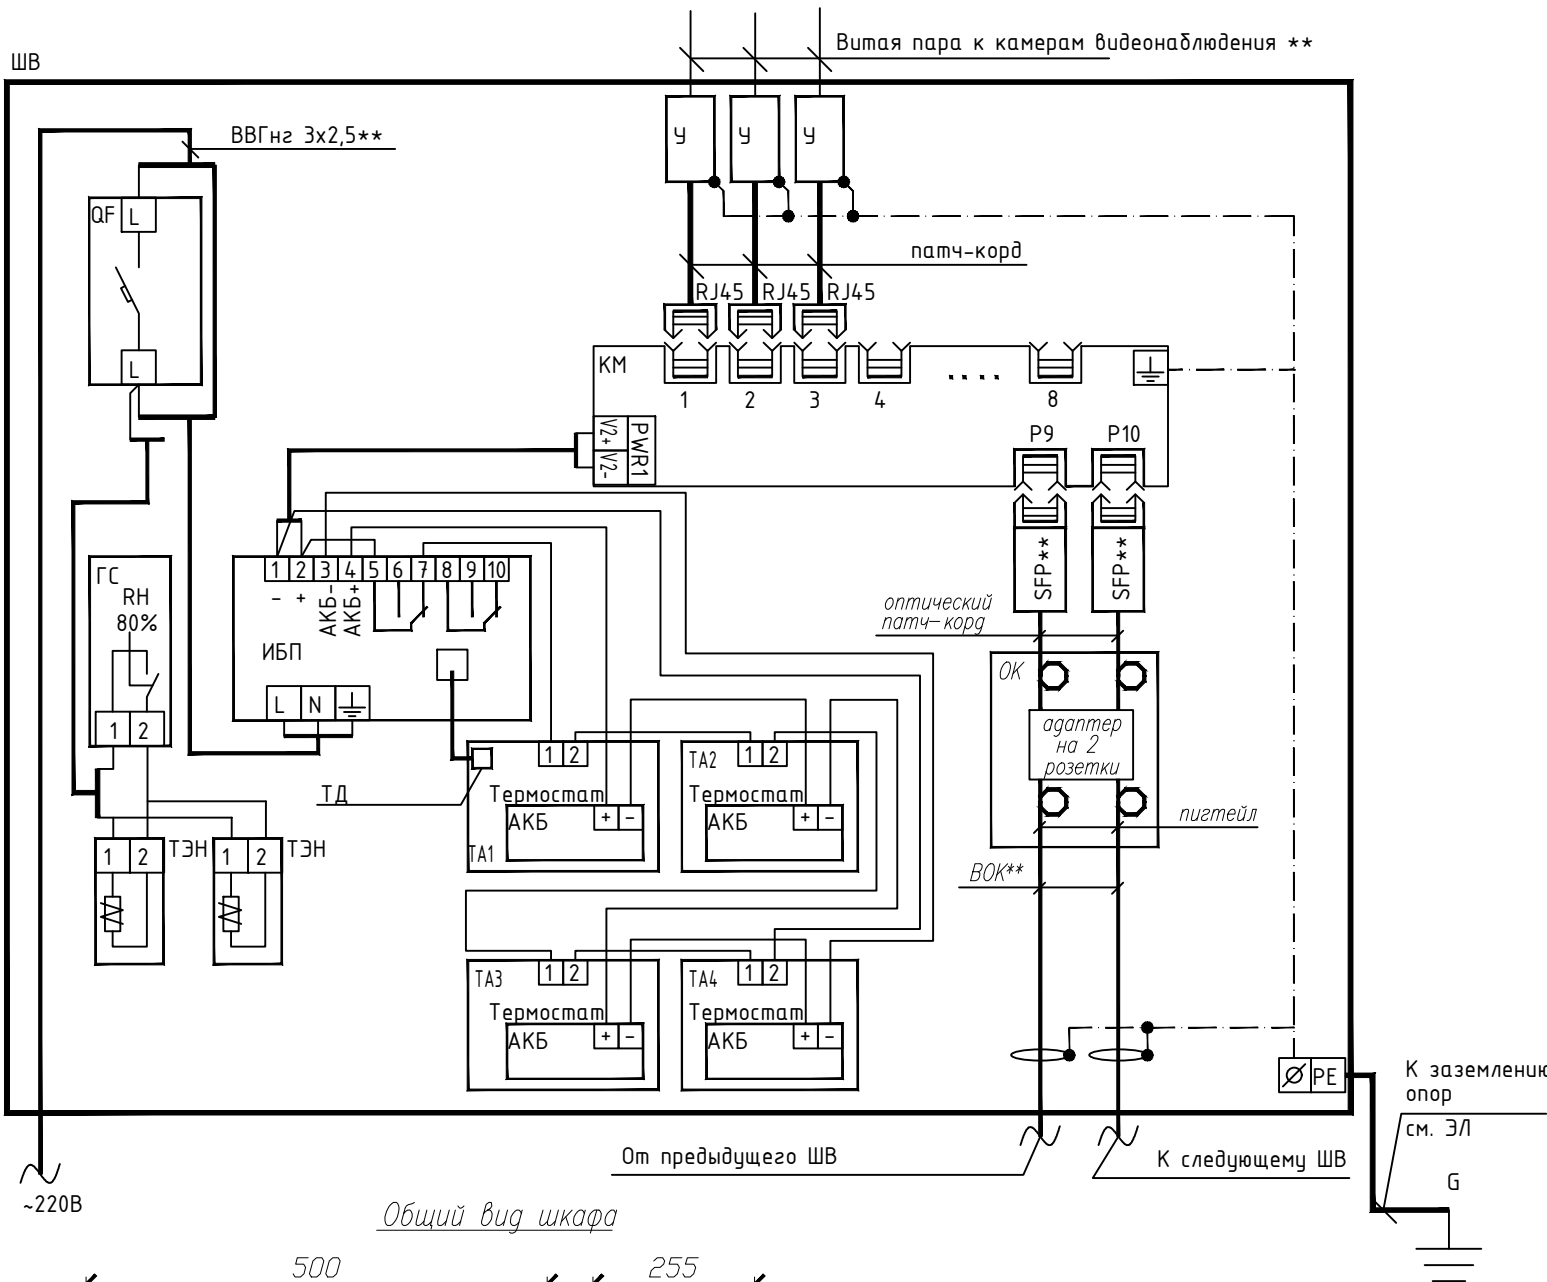

Общий вид шкафа

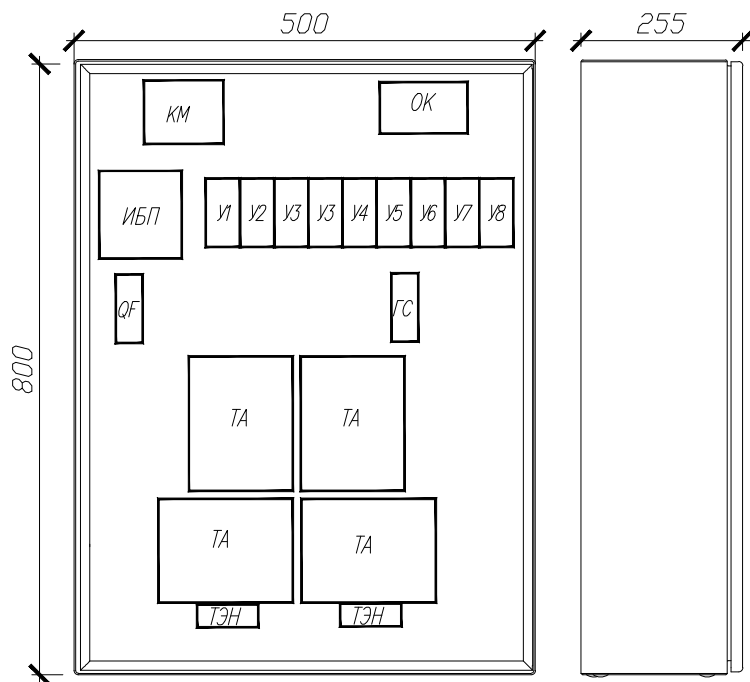

Примечание:
Шкаф поставляется предсобранным

Перечень Аппаратуры			
Обозначен. по схеме	Наименование	Кол-во	
		Бокс-8	Бокс-8/16
Уличный шкаф для систем видеонаблюдения в составе:			
ШВЗ	Шкаф распределительный с предустановленным телекоммуникационным оборудованием	1	1
В шкафу ШВ			
ТА	Термостат АБ 12 Ач	4	4
АКБ	Аккумуляторная батарея 12В, 12Ач до 12 лет.	4	4
ТД	Датчик температурной компенсации для источников бесперебойного питания	1	1
QF	Выключатель автоматический однополюсный	1	1
ИБП	Резервированный источник питания	1 (48В)	1 (48В)
ГС	Гигростат 35–100% относительной влажности Гистерезис 3%. IP30	1	1
ТЭН	Нагреватели.	2	2
КМ	Промышленный L2+ коммутатор с поддержкой технологии PoE*	1 (8+2с)	1 (16+4)
У	Устройство защиты портов Ethernet 10/100/1000 Base-TX с технологией PoE	8	8
SFP**	SFP модуль 1,25Gbps 1310nm 1000LX (LC/10км)**	до 2	до 4
оптический патч-корд	Шнур оптический duplex LC-LC 9/125 sm 1м LSZH	4	4
ОК	Бокс оптический на 8 SC	1	1
пигтейл	Пигтейл LC 9/125 sm 1.5м LSZH	16	16
адаптер	Проходной соединитель LC-LC duplex, SM	8	8
патч-корд	Патч-корд FTP, категория 5е, 0.5 м, экранированный, серый	8	8
RJ45	Разъём RJ-45 8P8C кат. 5е, экранированный	8	8
*	X+Y – число портов, где X – число портов RJ-45, Y – число портов SFP, с – комбо-порты		
**	В комплект поставки не входит		

Изм.	Кол.	Лист	Издок.	Подпись	Дата				
							Стадия	Лист	Листов
							С		
						Шкафы видеонаблюдения Варта Бокс-8. Схема внутренних соединений. Общий вид.			