


патч-панели

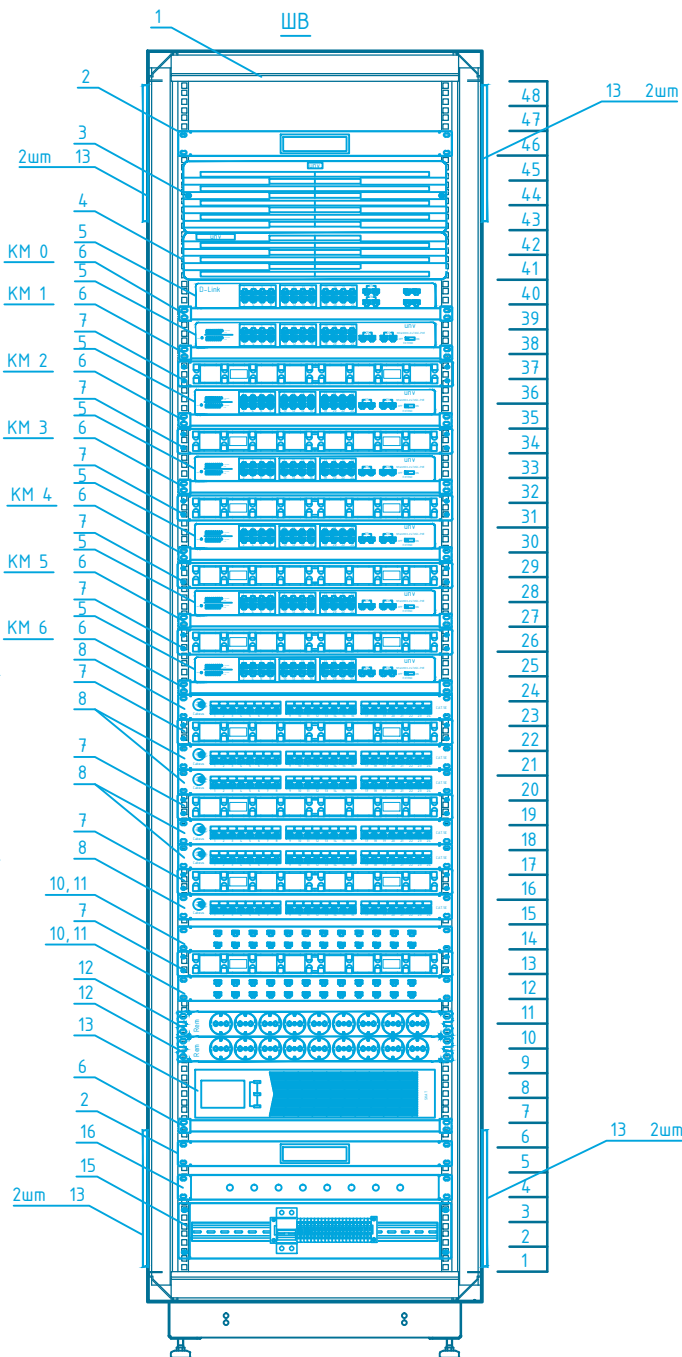

Перечень Аппаратуры						
Номер на общем виде	Обозначен. по схеме	Наименование	Тип	Технич. хар-ка	Кол-во	Примеч.
1	ШВ	Шкаф телекоммуникационный напольный 48U (600 x 800) дверь стекло IP55	RSF-48-60/8A-GWSWA-5AF-B	600*800 IP55	1	
В шкафу ШВ						
2		Модуль вентиляторный, 6 шт, встроенный датчик температуры, 60Вт, 220-230 В	R-FAN-6K-1U		2	
3	BP 1	ВИДЕОРЕГИСТРАТОР 128-канальный сетевой H.265 с поддержкой разрешения 4K	NVR516-64/128	128 каналов	1	
4	BP 2	ВИДЕОРЕГИСТРАТОР 32-канальный сетевой H.265 с поддержкой разрешения 4K	NVR308-32R-B	32 каналов	1	
5	KM1, KM2-KM6	Индустриальный сетевой коммутатор с поддержкой PoE 802.3af; 1 Гбит/сек	NSW2000-24T2GC-POE	1 Гбит/сек 250м	6	
5	KM0	Управляемый 2-го уровня коммутатор с 24 портами 10/100/1000Base-T + 4 портами SFP	DGS-1210-28P/F1A		1	
6		Полка перфорированная, глубина 750 мм нагрузку до 30 кг 25x496x750	CB-58	30кг	8	
7		Кабельный органайзер 19" 1U с крышкой (метал)	JB07-1U		9	
8		Патч-панель 19"(1U), 24 порта RJ-45 полностью экранированная, категория 5e	PL-24-Cat.5e-SH-Krone IDC	24 порта	6	
9		Шасси для грозозащит эксплуатации совместно с грозозащитами I-Pro. 19", общее заземление		24 порта	2	
10		Грозозащита I-Pro Gigabit PoE+ Ethernet (10/100/1000 Мбит/с (1Gb))	I-Pro Gigabit PoE+		28	
11		Блок силовых розеток	r-10-9s-i-440-z	10A 9шт	2	
12	ИБП1	Источник бесперебойного питания 220В/2,7кВт встроенные АКБ-6шт., 9 Ач.	SKAT-UPS 3000 RACK+6x9Ah	2,7кВт	1	
13		Впускная решетка, IP54, RAL 7035, 250 x 250 мм, вырез 223 x 223 мм	ID-EF-07		8	
14	SFP	SFP модуль 1,25Gbps 1310nm 1000LX (LC/10км) Transceiver SM. Раб. температура -10~70°C. Lantech	SFP модуль (8330-165X)		1	
15		Панель с DIN - рейкой, 2U			1	
16		Кросс док оптический 19" на 8 SC (LC duplex) со слайс пластиной и КДЗС Высота: 1U. 19".	FO-19-8SC		1	
	оптический патч-корд	Шнур оптический duplex LC-LC 9/125 sm 3м LSZH. TIA/EIA-604-10, GR-326-CORE; LC UL94V-0.	FOP(d)-9-LC-LC-3m		1	
	пигтейл	Пигтейл LC 9/125 sm 1.5м LSZH: -40°C...+85°C	PT-LC-9		1	
	адаптер	Проходной соединитель LC-LC duplex, SM(для одномодового кабеля), SC Adapter Simplex dimension	DLC-DLC-SM		1	
		BA47-29 2P 10 A х-ка B			1	
		Клемные колодки			20	
		Розетка щитовая 2P+N 16A			2	
		DIN - рейка			1	
	HDD	Жесткий диск WD Gold 10TB Время наработки на отказ (MTBF) 2 500 000 ч	WD101KRYZ		20	

Примечание:
Вентиляторы настроить на температуру включения.

						- СОВ		
Изм.	Кол.	Лист	№ док.	Подпись	Дата			
						Стадия	Лист	Листов
						С	3	
Разраб.						Шкаф видонаблюдения ШВ (помещение охраны). Общий вид.		
Н.контр.								