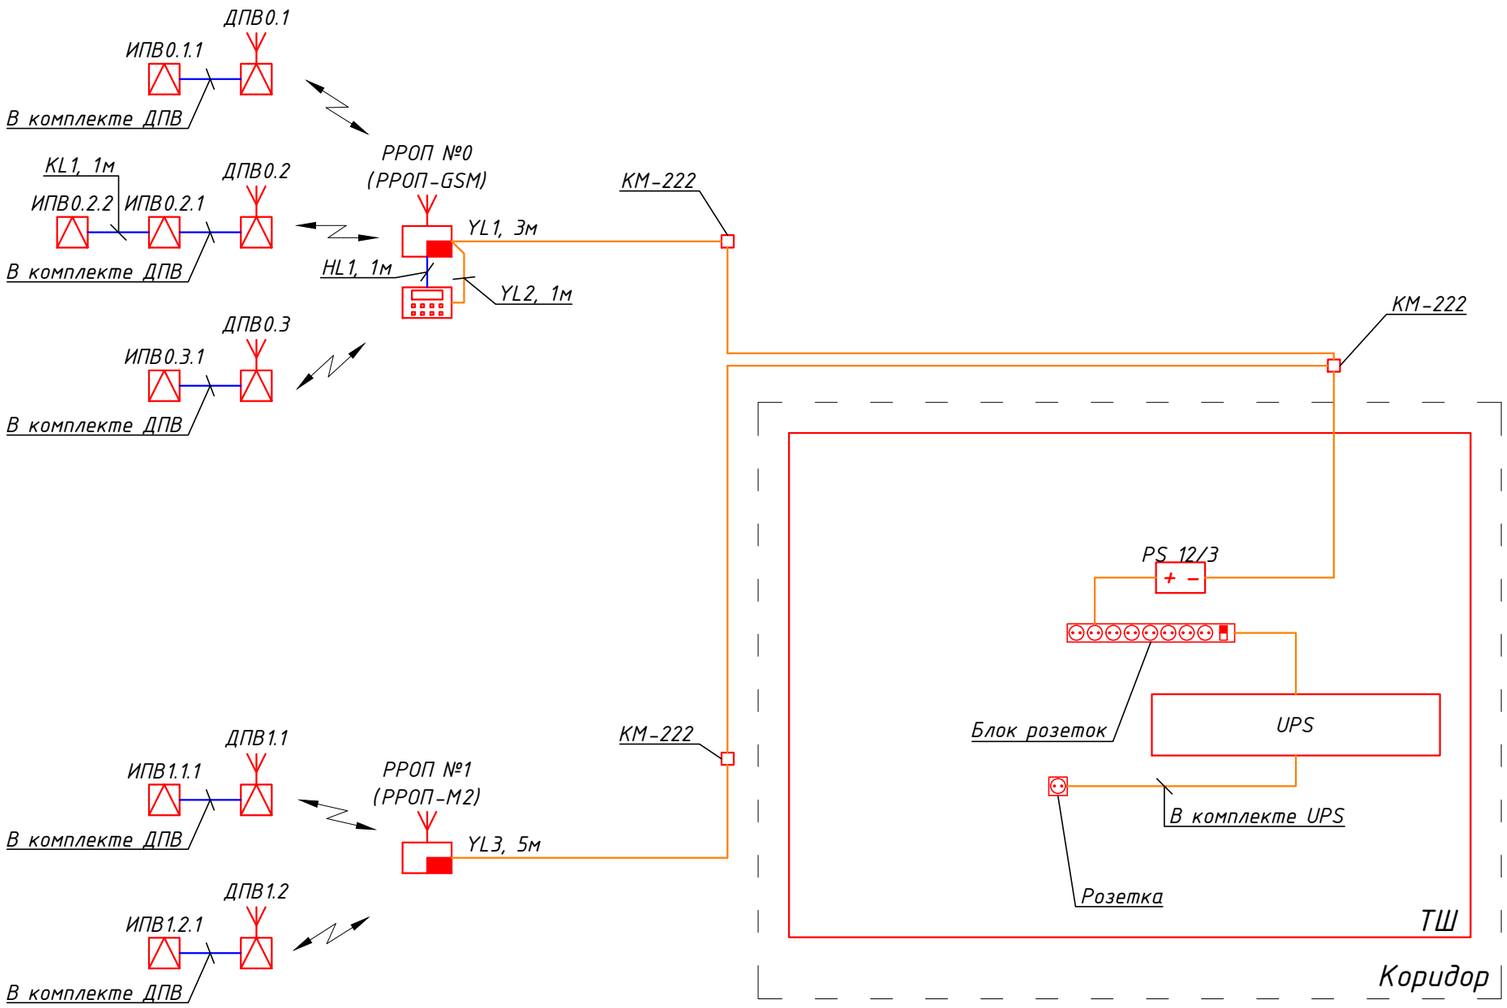

СОГЛАСОВАНО

Взам. инв. N

Подпись и дата

Инв. N подл.

Изм.	Кол.уч.	Лист	N.док.	Подп.	Дата	N_PR		
						Складское помещение		
ГИП						Система сигнализации протечки воды	Стадия	Лист	Листов
Разработ.							C	LIST	LISTOV
Проверил									
Утвердил						LIST_NAME		
Н. контр.								

Копировал

Формат А3